


LEGENDE	LEGENDA
PPAS limitrophen	BBP aangrenzende :
PPA N° 9 ILOT COMPRIS ENTRE l'avenue a. madoux, rue au bois, place de foree (Date d'arrêté : 1974-06-12)	N°9 BBP N° 9 BLOK TUSSEN A. Madouxlaan, Bosstraat, place de l'Orée (Decreetdatum: 1974/06/12)
PPA N° 28 COMPRIS ENTRE LE CHEMIN DU PUTDAEL, LES AVENUES COLONEL DAUMERIE ET DE TERVUREN, LA CHAUSSEE DE TERVUREN, LA DREVE DU RENARD ET L'AVENUE CARDINAL MICARA (Date d'arrêté : 1984-03-16)	N°28 BBP N° 28 TUSSEN CHEMIN DU PUTDAEL, COLONEL DAUMERIE EN DE TERVURENLAAN, TERVURENSTEENWEG, RENARDSTEEG EN KARDINAAL MICARALAAN (Datum van bestelling: 1984-03-16)
PPA N° 26 VAL DUCHESSE PRIEURE (Date d'arrêté : 1981-10-02)	N°26 BBP nr. 26 VAL DUCHESSE PRIORE (Decreetdatum: 1981-10-02)

FOND DE PLAN	ACHTERGROND
Périmètre du PPAS	Toepassingsgebied van BPP
Périmètre + 50 m	Omtrek + 50 m
Limites communales	Gemeente grenzen
Limite régionale	Gewest grenzen
BB06N Numéro de maison	BB06N Huisnummer
BF02L Mur muret	BF02L Muurmuurtje
BR12L Ralentisseur de vitesse	BR12L Verkeersdrempel
CR28N Type de stationnement	CR28N Soort parkeren
Parking	Parking
CR31P Signalisation routière lumineuse - Poteau	CR31P Verkeerslichten - Paal
CR32P Eclairage public (Poteau)	CR32P Openbare verlichting - Paal
CR37P Poubelle canisette	CR37P Vaste vuilnismand/hondotoilet
CR57L Aligement de potelets bornes	CR57L Uitlegning van paaltjes/zuilen
CR61P Chambre de visite (inf 1m)	CR61P Onderzoekskamer (<1 m)
CR62P Avaloir	CR62P Staratakkok
CR2301L Marquage routier transversal avec passages pour piétons	CR2301L Dwarse wegmarkering - Oversteekplaatsen voor voetgangers
CR21L Marquage routier (ligne continue)	CR21L Wegmarkering (doorlopende lijn)
CR22L Marquage routier (ligne discontinue)	CR22L Wegmarkering (onderbroken lijn)
CR24P Flèches directionnelles	CR24P Richtingspijlen
CR39P Banc	CR39P Bank
BF01L Clôture	BF01L Afsluiting
CR2601L Délimitation de stationnement - Stationnement le long de la chaussée	CR2601L Parkeerbegrenzing - Parkering langs de weg
BF03L Haie	BF03L Haag
BC01P Arbres	BC01P Boom
BGO2P Arbres à haute tige	BGO2P Hoogstamboom
BH01L Talus	BH01L Talud
BH02P Symbole de talus	BH02P Taludsymbool
BW01L Bord de feu	BW01L Waterwand
BB01L Façade avant	BB01L Hoofdgevel
BB02L Façade latérale	BB02L Gemene gevel
BB10L Façade arrière	BB10L Achtergevel
BB1201L Porte-à-faux de bâtiment (si le porte-à-faux est sup 1m)	BB1201L Gebouw oversteek waarvan de dimensie is > 1 m
BB1202L Auvent marquise (si le porte-à-faux est sup 1m)	BB1202L Lufel waarvan de dimensie is > 1 m
BF04P Plastre (si la dimension est égale 040 m)	BF04P Plaster (waarvan de dimensie is <= 0.4 m)
BR0101L Bord extérieure chaussée	BR0101L Buitenrand van de bestrating
CR35P Cabine armoire de distribution (si la dimension est inf ou égal 1 m)	CR35P Distributiecabine/-kast (waarvan de dimensie is <= 1 m)
CR42L Infit	CR42L Infit
BB07P Identification bâtiment annexe	BB07P Identificatie bijgebouw
CR41L Atribus	CR41L Bushokje
CT21L Voie de tram	CT21L Tram-/metrospoor
BF05L Limite visible de parcelle	BF05L Zichtbare perceelgrens
BR11AN Norm de rue (axe rue)	BR11AN Straatnaam (as straat)
Chaussée de Vaire	

<b>REGION DE BRUXELLES-CAPITALE</b> <b>COMMUNE DE WOLUVE-SAINT-PIERRE</b> <b>PLAN PARTICULIER D'AFFECTATION DU SOL</b> Numéro communal : XVI / 1 Numéro régional : XXXXXXXXXX	<b>BRUSSELS HOOFDSTEDELIJK GEWEST</b> <b>GEMEENTE SINT-PIETERS-WOLUVE</b> <b>BIJZONDER BESTEMMINGSPLAN</b> Gemeentelijk nummer: XVI / 1 Gewestelijk nummer: XXXXXXXXXX
<b>PLAN</b> Dressé par l'auteur de projet <b>ROOSE PEETERS ARCHITECTS + U. srl</b> représentée par Serge PEETERS, urbaniste & architecte Glaverbel building   Chaussée de La Hulpe, 166, bte 27   1170 Bruxelles	<b>PLAN</b> Opgemaakt door de projectauteur <b>ROOSE PEETERS ARCHITECTS + U. srl</b> vertegenwoordigd door Serge PEETERS, stedenbouwkundige & architect Glaverbel building   Chaussée de Terhulpen, 166, bus 27   1170 Brussel
Vu et adopté provisoirement par le Conseil communal - le Conseil communal charge le Collège des Bourgmestre et Echevins de soumettre le projet à enquête publique en séance de 00/00/0000	Gezien en voorlopig goedgekeurd: de Gemeenteraad geeft het College van Burgemeester en Schepenen opdracht het ontwerpplan te ontwerpen aan een openbaar onderzoek de zitting van 00/00/0000
Par Ordonnance : La Secrétaire communale, De Gemeentesecretaris, Florence van Lamsweerde	In opdracht, De Burgemeester, De Burgemeester, Benoit CEREXHE
Le Collège des Bourgmestre et Echevins certifie que le présent plan a été déposé à l'examen du public à la maison communale du 00/00/0000 au 00/00/0000	Het College van Burgemeester en Schepenen bevestigt dat onderhavig plan ter inzage van het publiek van het gemeentehuis werd neergelegd van 00/00/0000 tot 00/00/0000
Par Ordonnance : La Secrétaire communale, De Gemeentesecretaris, Florence van Lamsweerde	In opdracht, L'Echevin du Développement urbain, De Schepen van Stedelijke ontwikkeling, Alexandre PIRSON
Vu et adopté définitivement par le Conseil communal en séance du 00/00/0000	Gezien en definitief goedgekeurd door de Gemeenteraad op de zitting van 00/00/0000
Par Ordonnance : La Secrétaire communale, De Gemeentesecretaris, Florence van Lamsweerde	In opdracht, De Burgemeester, De Burgemeester, Benoit CEREXHE
Vu pour être annexé à l'arrêté du Gouverneur de la Région de Bruxelles-Capitale du 00/00/0000	(Gezien om te worden gevoegd bij het besluit van de Brusselse Hoofdstedelijke Regering van 00/00/0000
Le Ministre-Président	De Minister-President
Projet	Ontwerp
<b>LOCALISATION</b>	<b>LOCATIE</b>
Echelle - Schaal : 1 / 5.000	Plan N°/N°

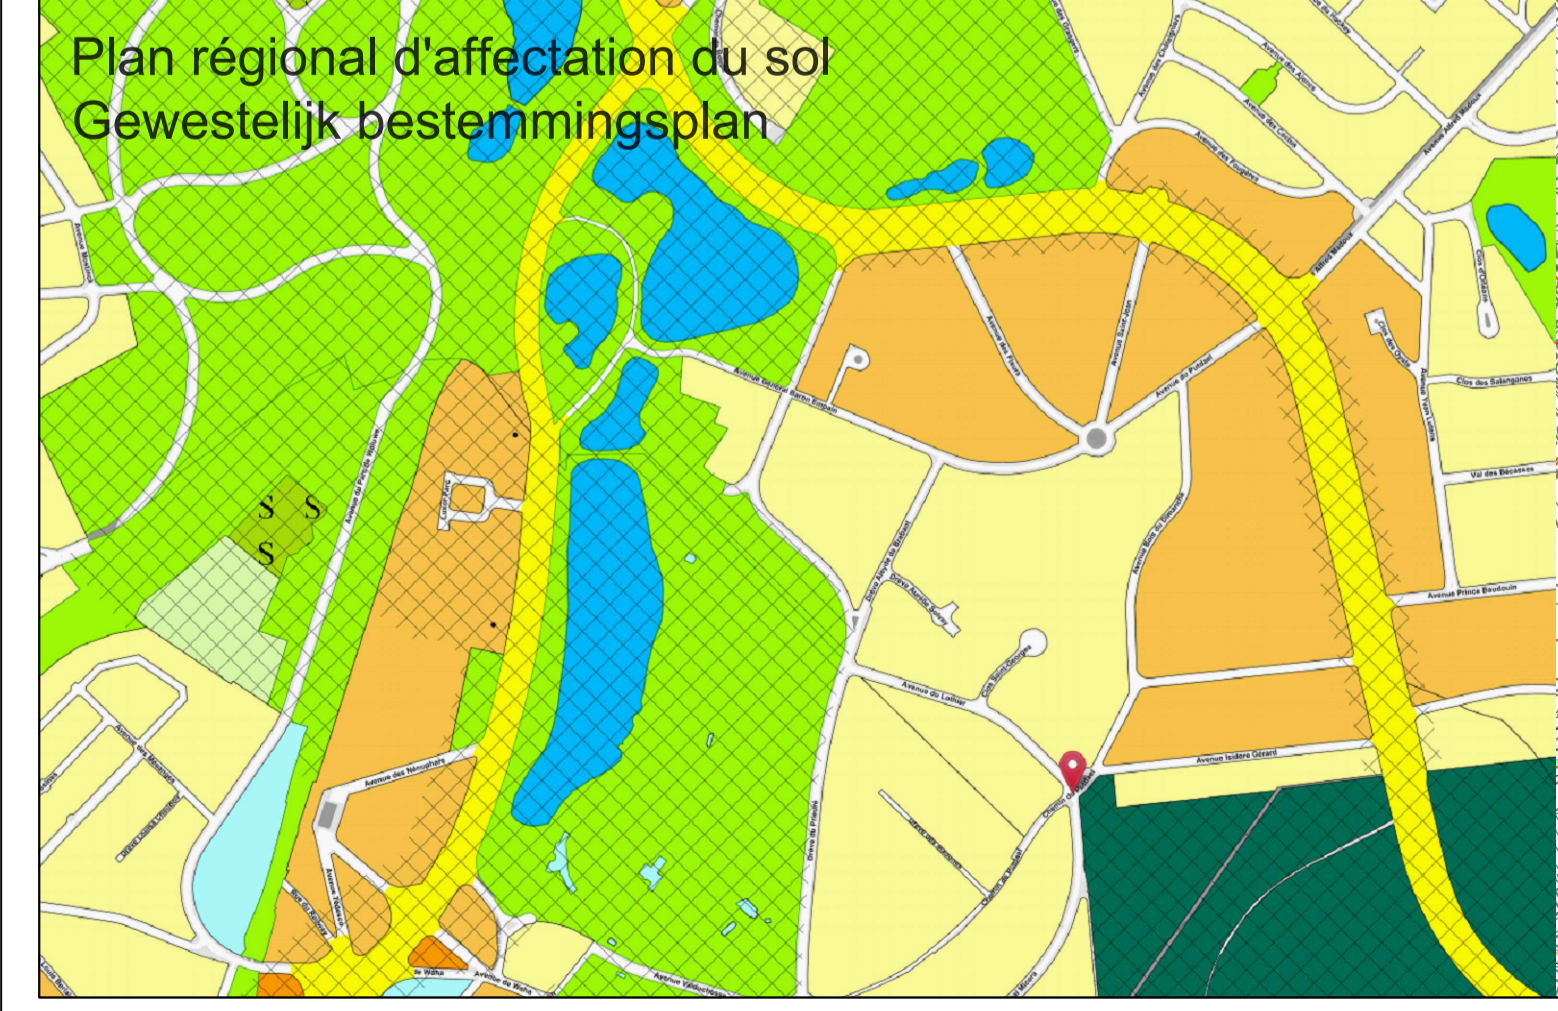

PROJET DE PLAN

