


Zonale Gemeentelijke  
Stedenbouwkundige  
Verordening  
(ZGSV)

Plateau Sto kel  
Sint-Pieters-Woluwe

januari 2024

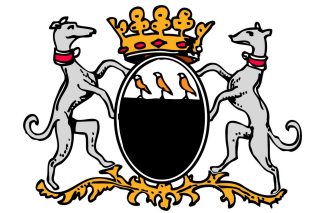

BIJLAGE 3. KAART VAN  
STEDENBOUWGUNDIGE  
VERGUNNINGEN EN  
WAARDECATEGORIEËN  
ZOOM 1/4

Studie SV

Perimeter van de ZGSV

SV 2018-2023

Perceel met geklasseerd gebouw

Gemeente

Gebouwen

Wateroppervlakken

Groene ruimte

Erfgoedcategorieën


Gebouwen categorie 1

Gebouwen categorie 1\*

Gebouwen categorie 2

Gebouwen categorie 3

Gebouwen categorie 4

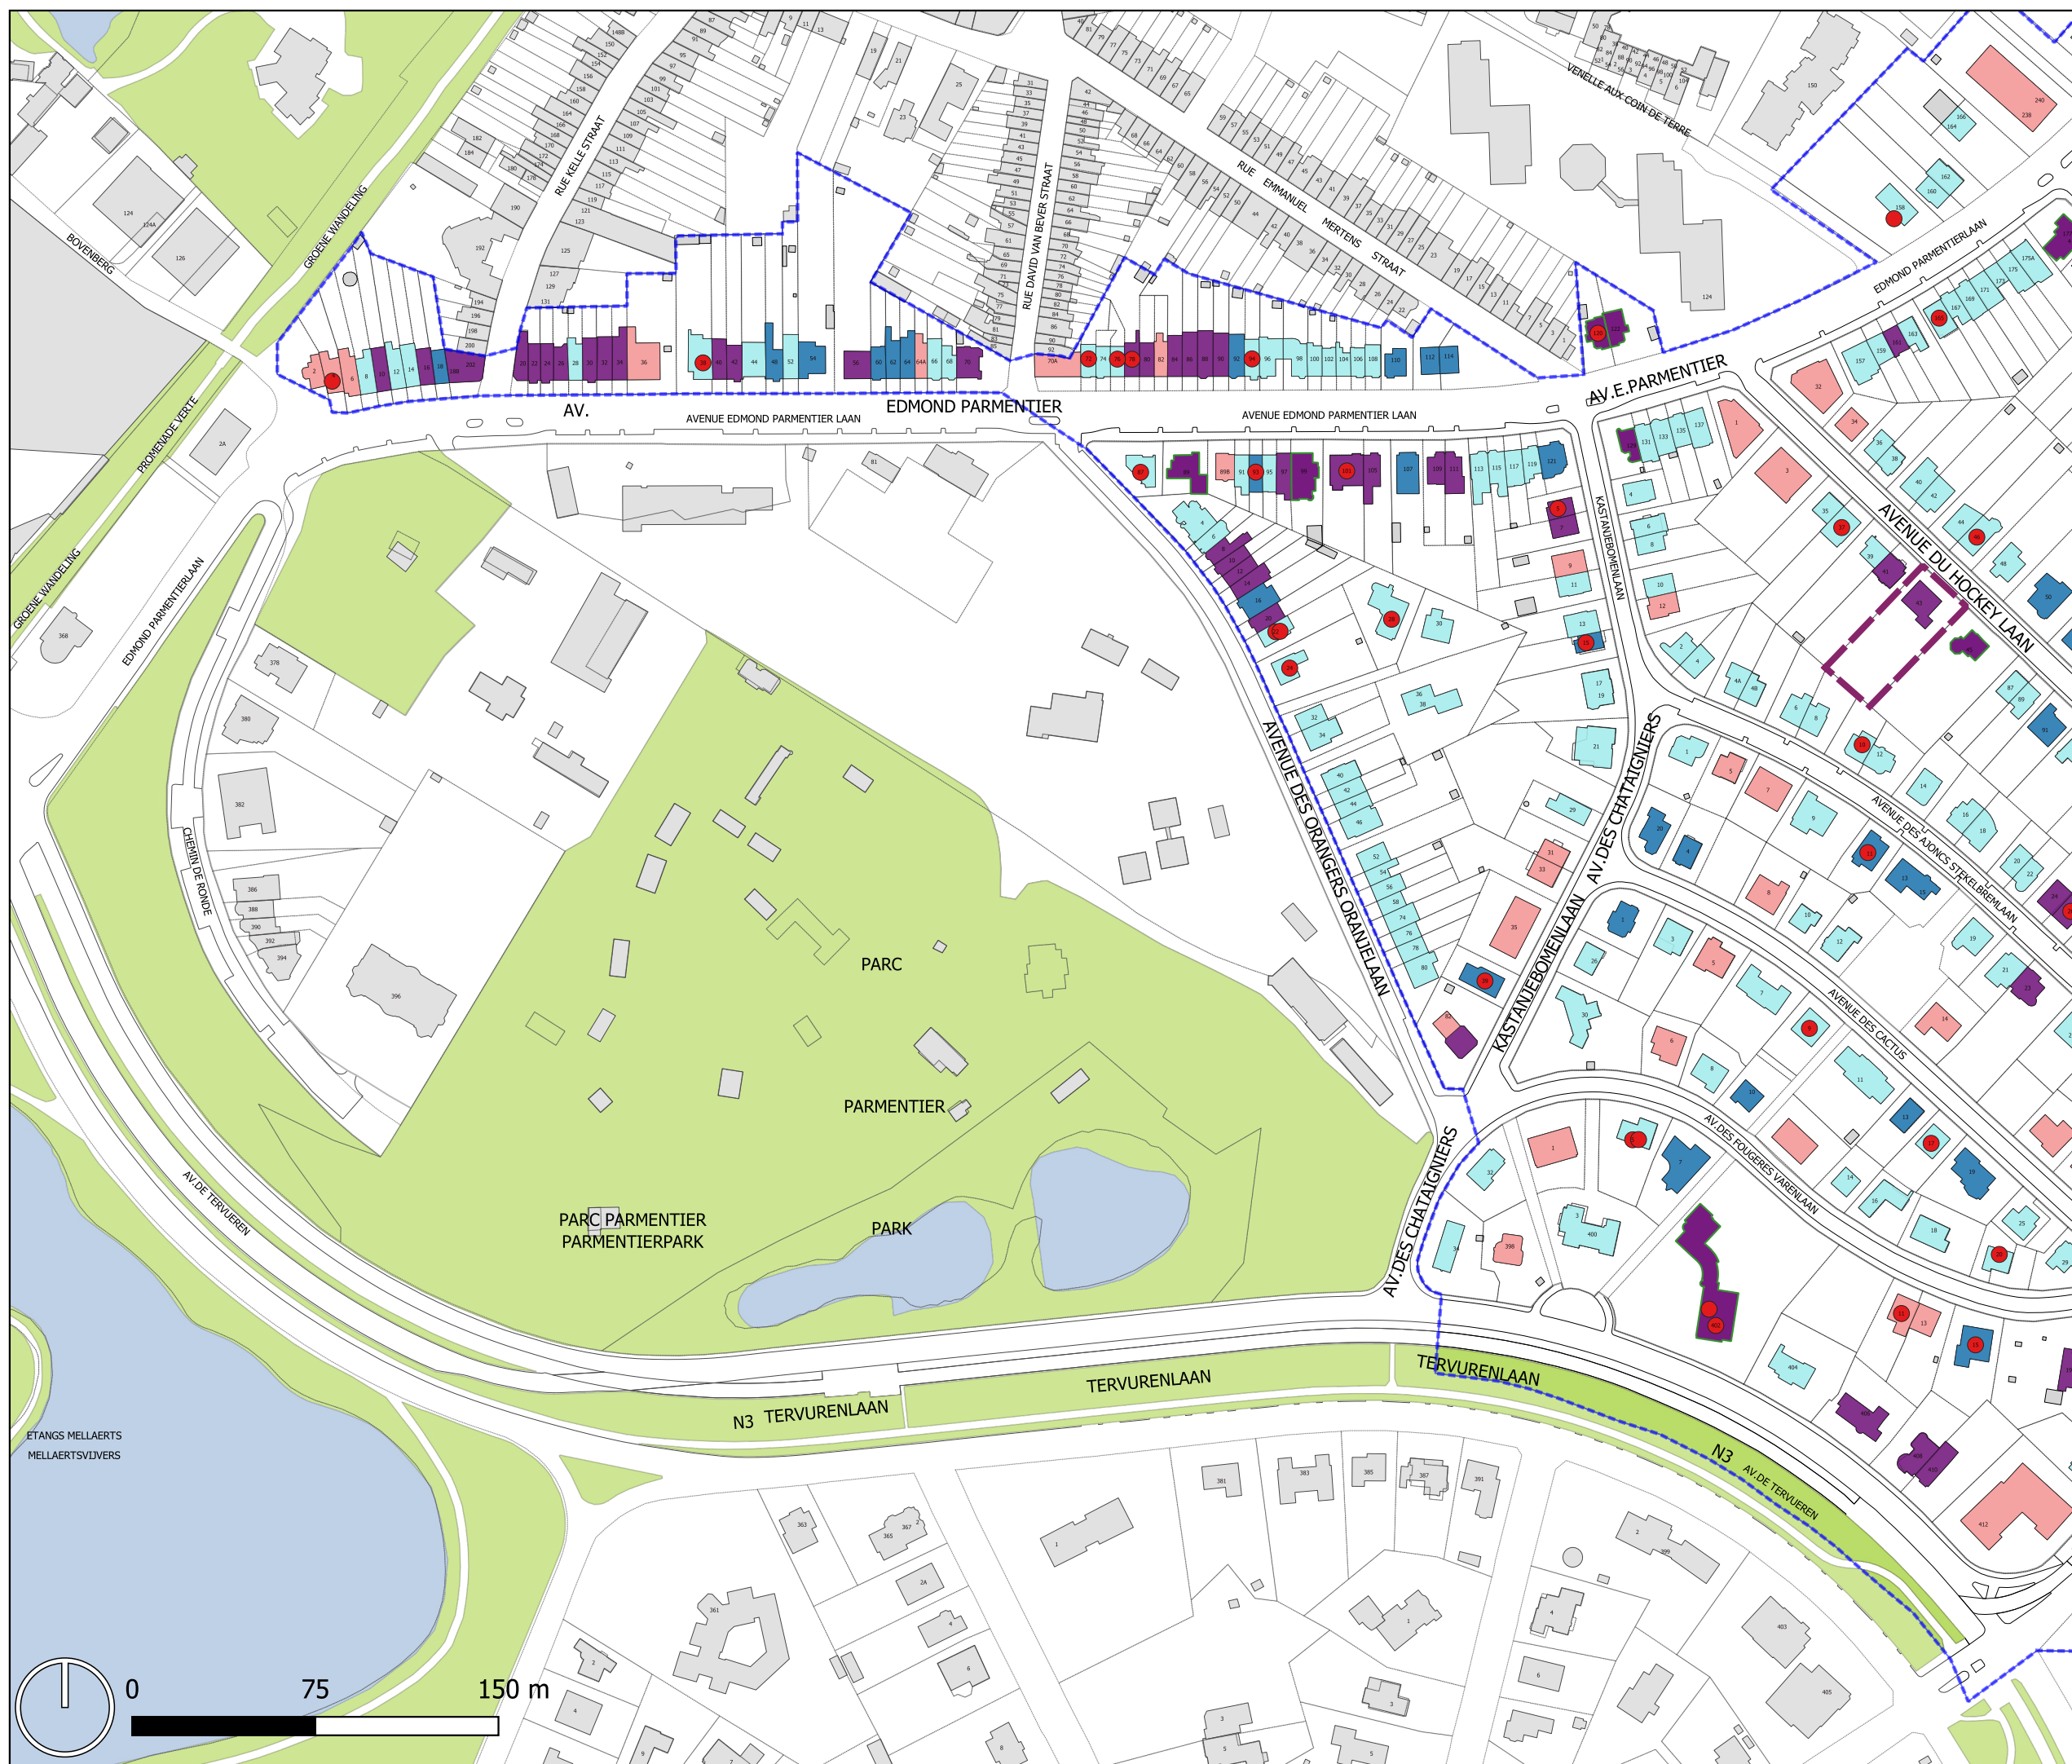

Op basis van : urbis 2023

