


Zonale Gemeentelijke
Stedenbouwkundige
Verordening
(ZGSV)

Plateau Sto kel
Sint-Pieters-Woluwe

januari 2024

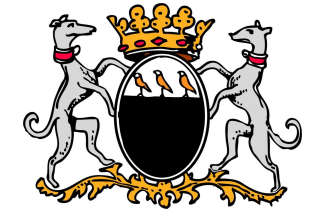

BIJLAGE 3. KAART VAN
STEDENBOUWGUNDIGE
VERGUNNINGEN EN
WAARDECATEGORIEËN
ZOOM 2/4

Studie SV

Perimeter van de ZGSV

SV 2018-2023

Perceel met geklasseerd gebouw

Gemeente

Gebouwen

Wateroppervlakken

Groene ruimte

Erfgoedcategorieën


Gebouwen categorie 1

Gebouwen categorie 1*

Gebouwen categorie 2

Gebouwen categorie 3

Gebouwen categorie 4

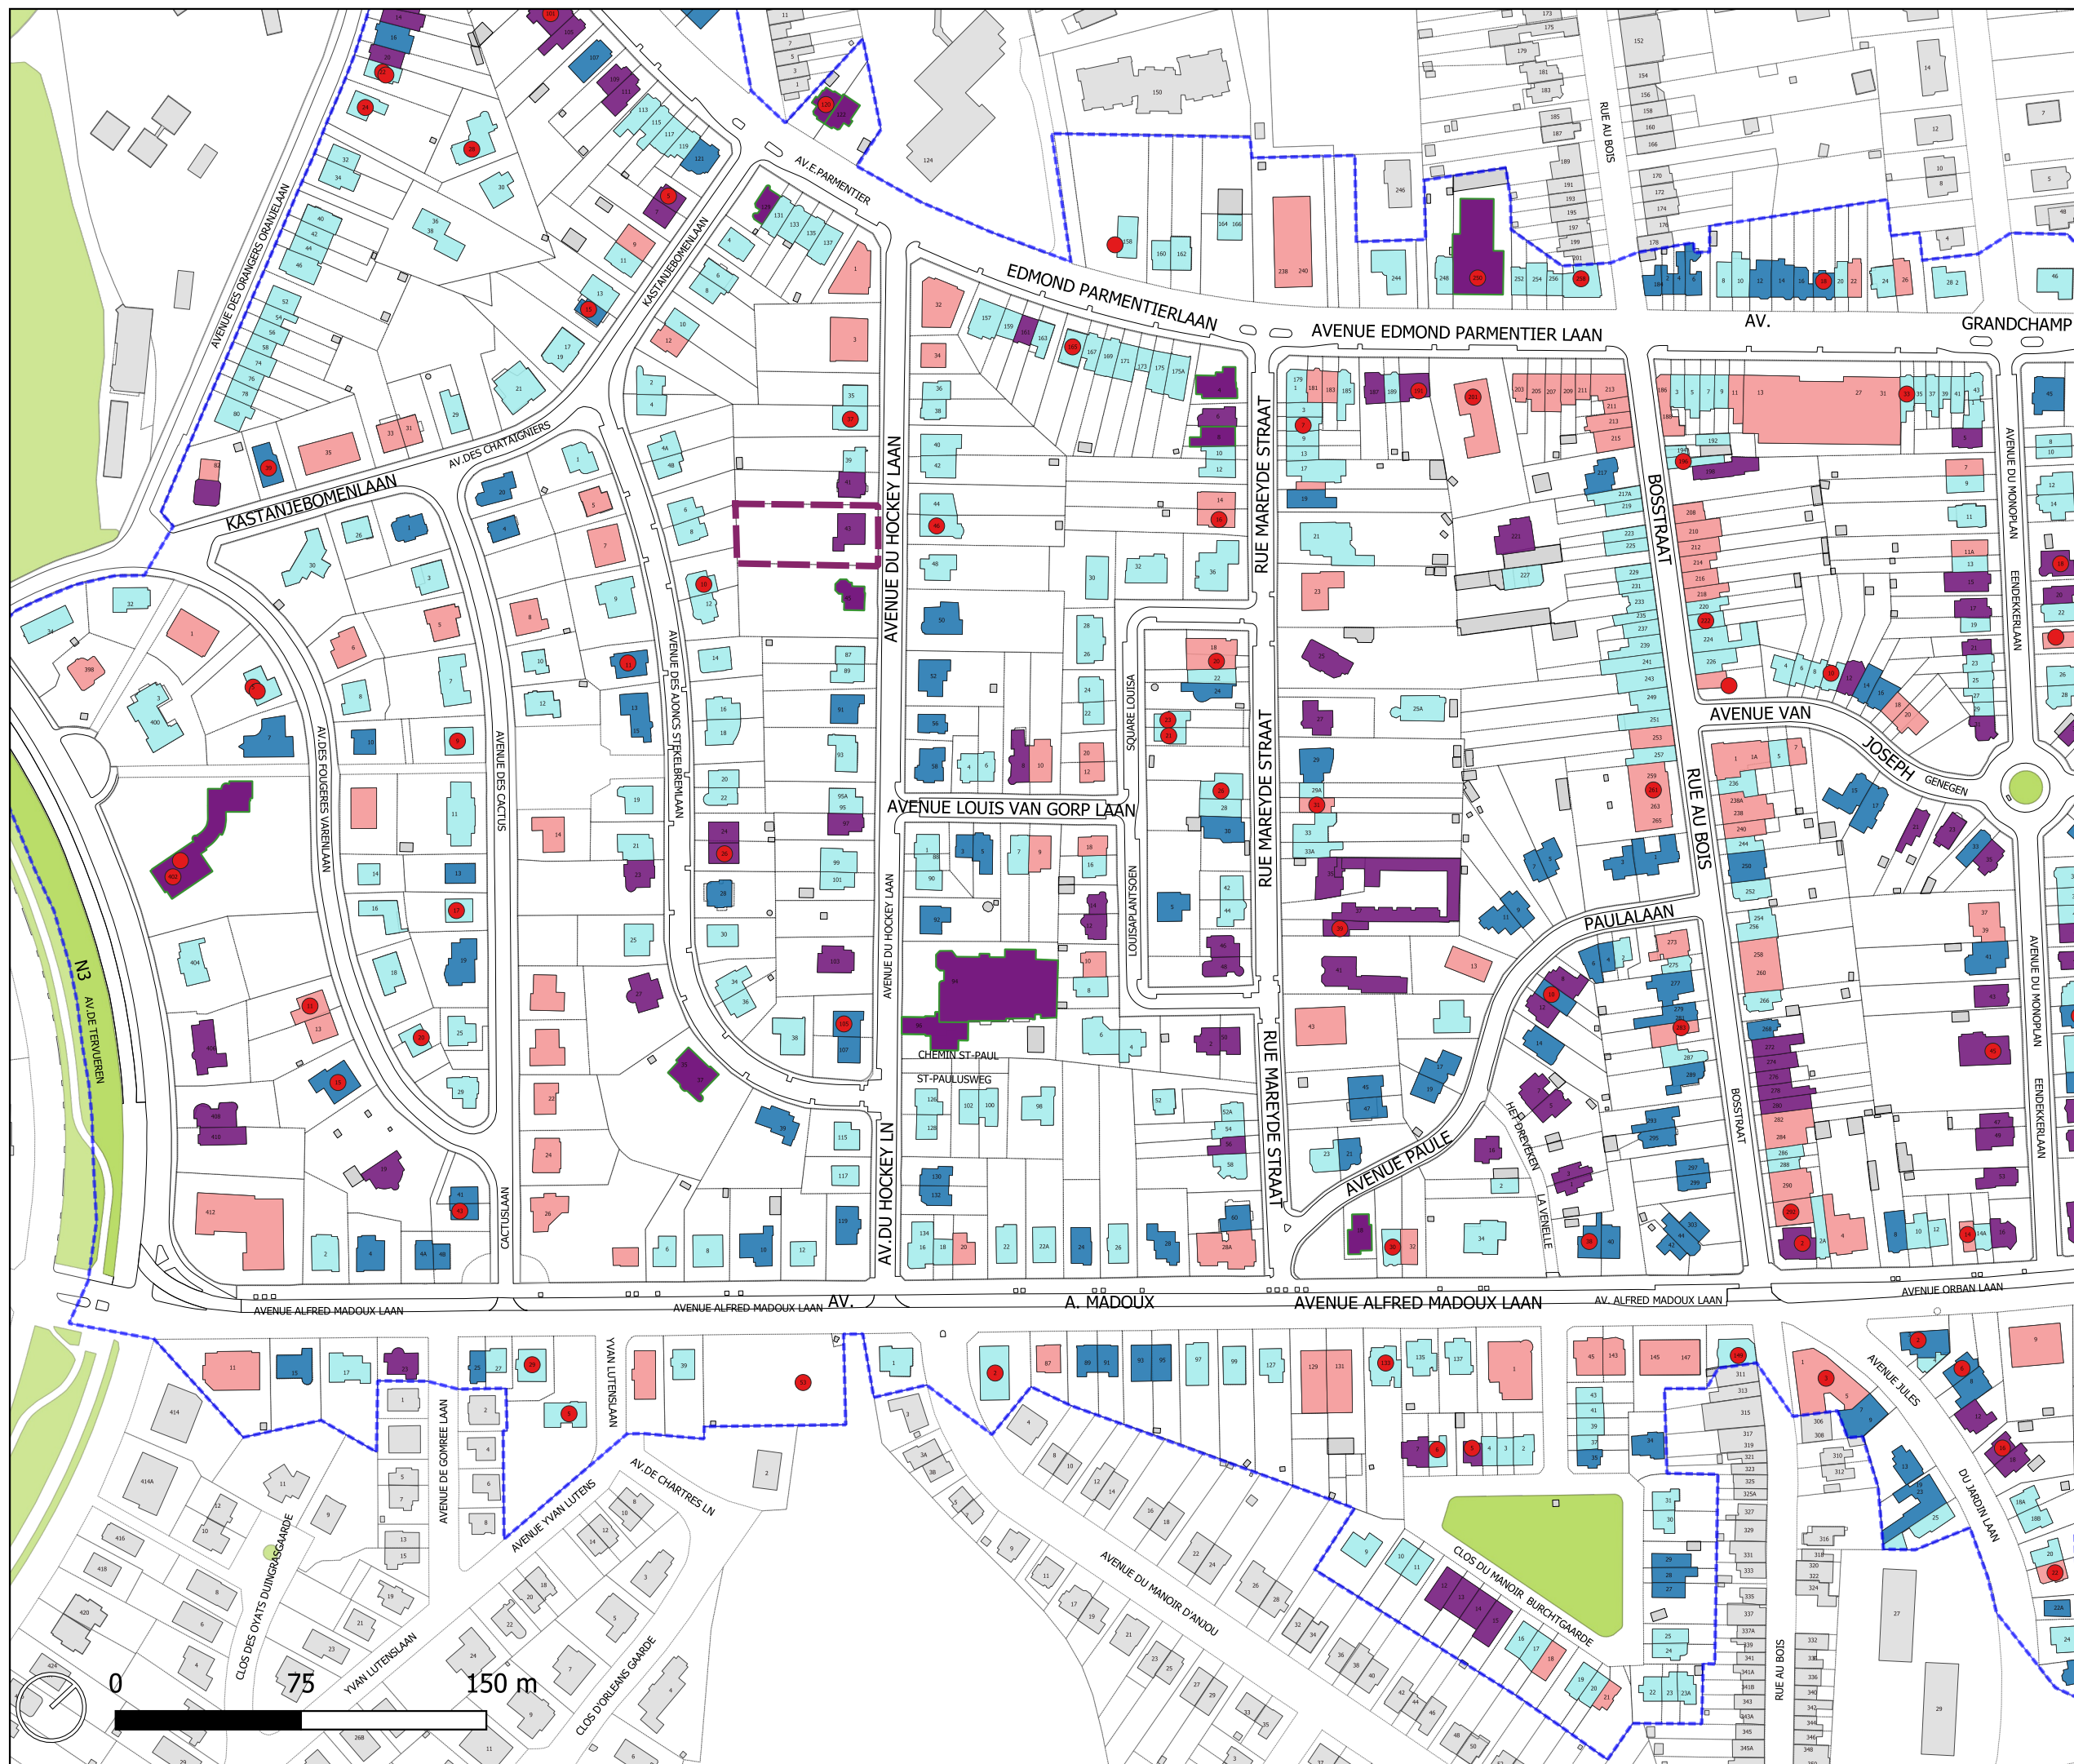

Op basis van: urbis 2023

