


Zonale Gemeentelijke
Stedenbouwkundige
Verordening
(ZGSV)

Plateau Sto kel
Sint-Pieters-Woluwe

januari 2024

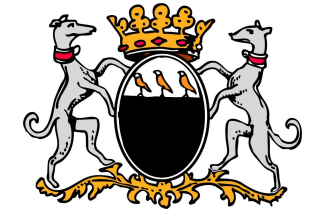

BIJLAGE 3. KAART VAN
STEDENBOUWGUNDIGE
VERGUNNINGEN EN
WAARDECATEGORIEËN
ZOOM 3/4

Studie SV


- Perimeter van de ZGSV
- SV 2018-2023
- Perceel met geklasseerd gebouw

Gemeente

- Gebouwen
- Wateroppervlakken
- Groene ruimte

Erfgoedcategorieën

- Gebouwen categorie 1
- Gebouwen categorie 1*
- Gebouwen categorie 2
- Gebouwen categorie 3
- Gebouwen categorie 4

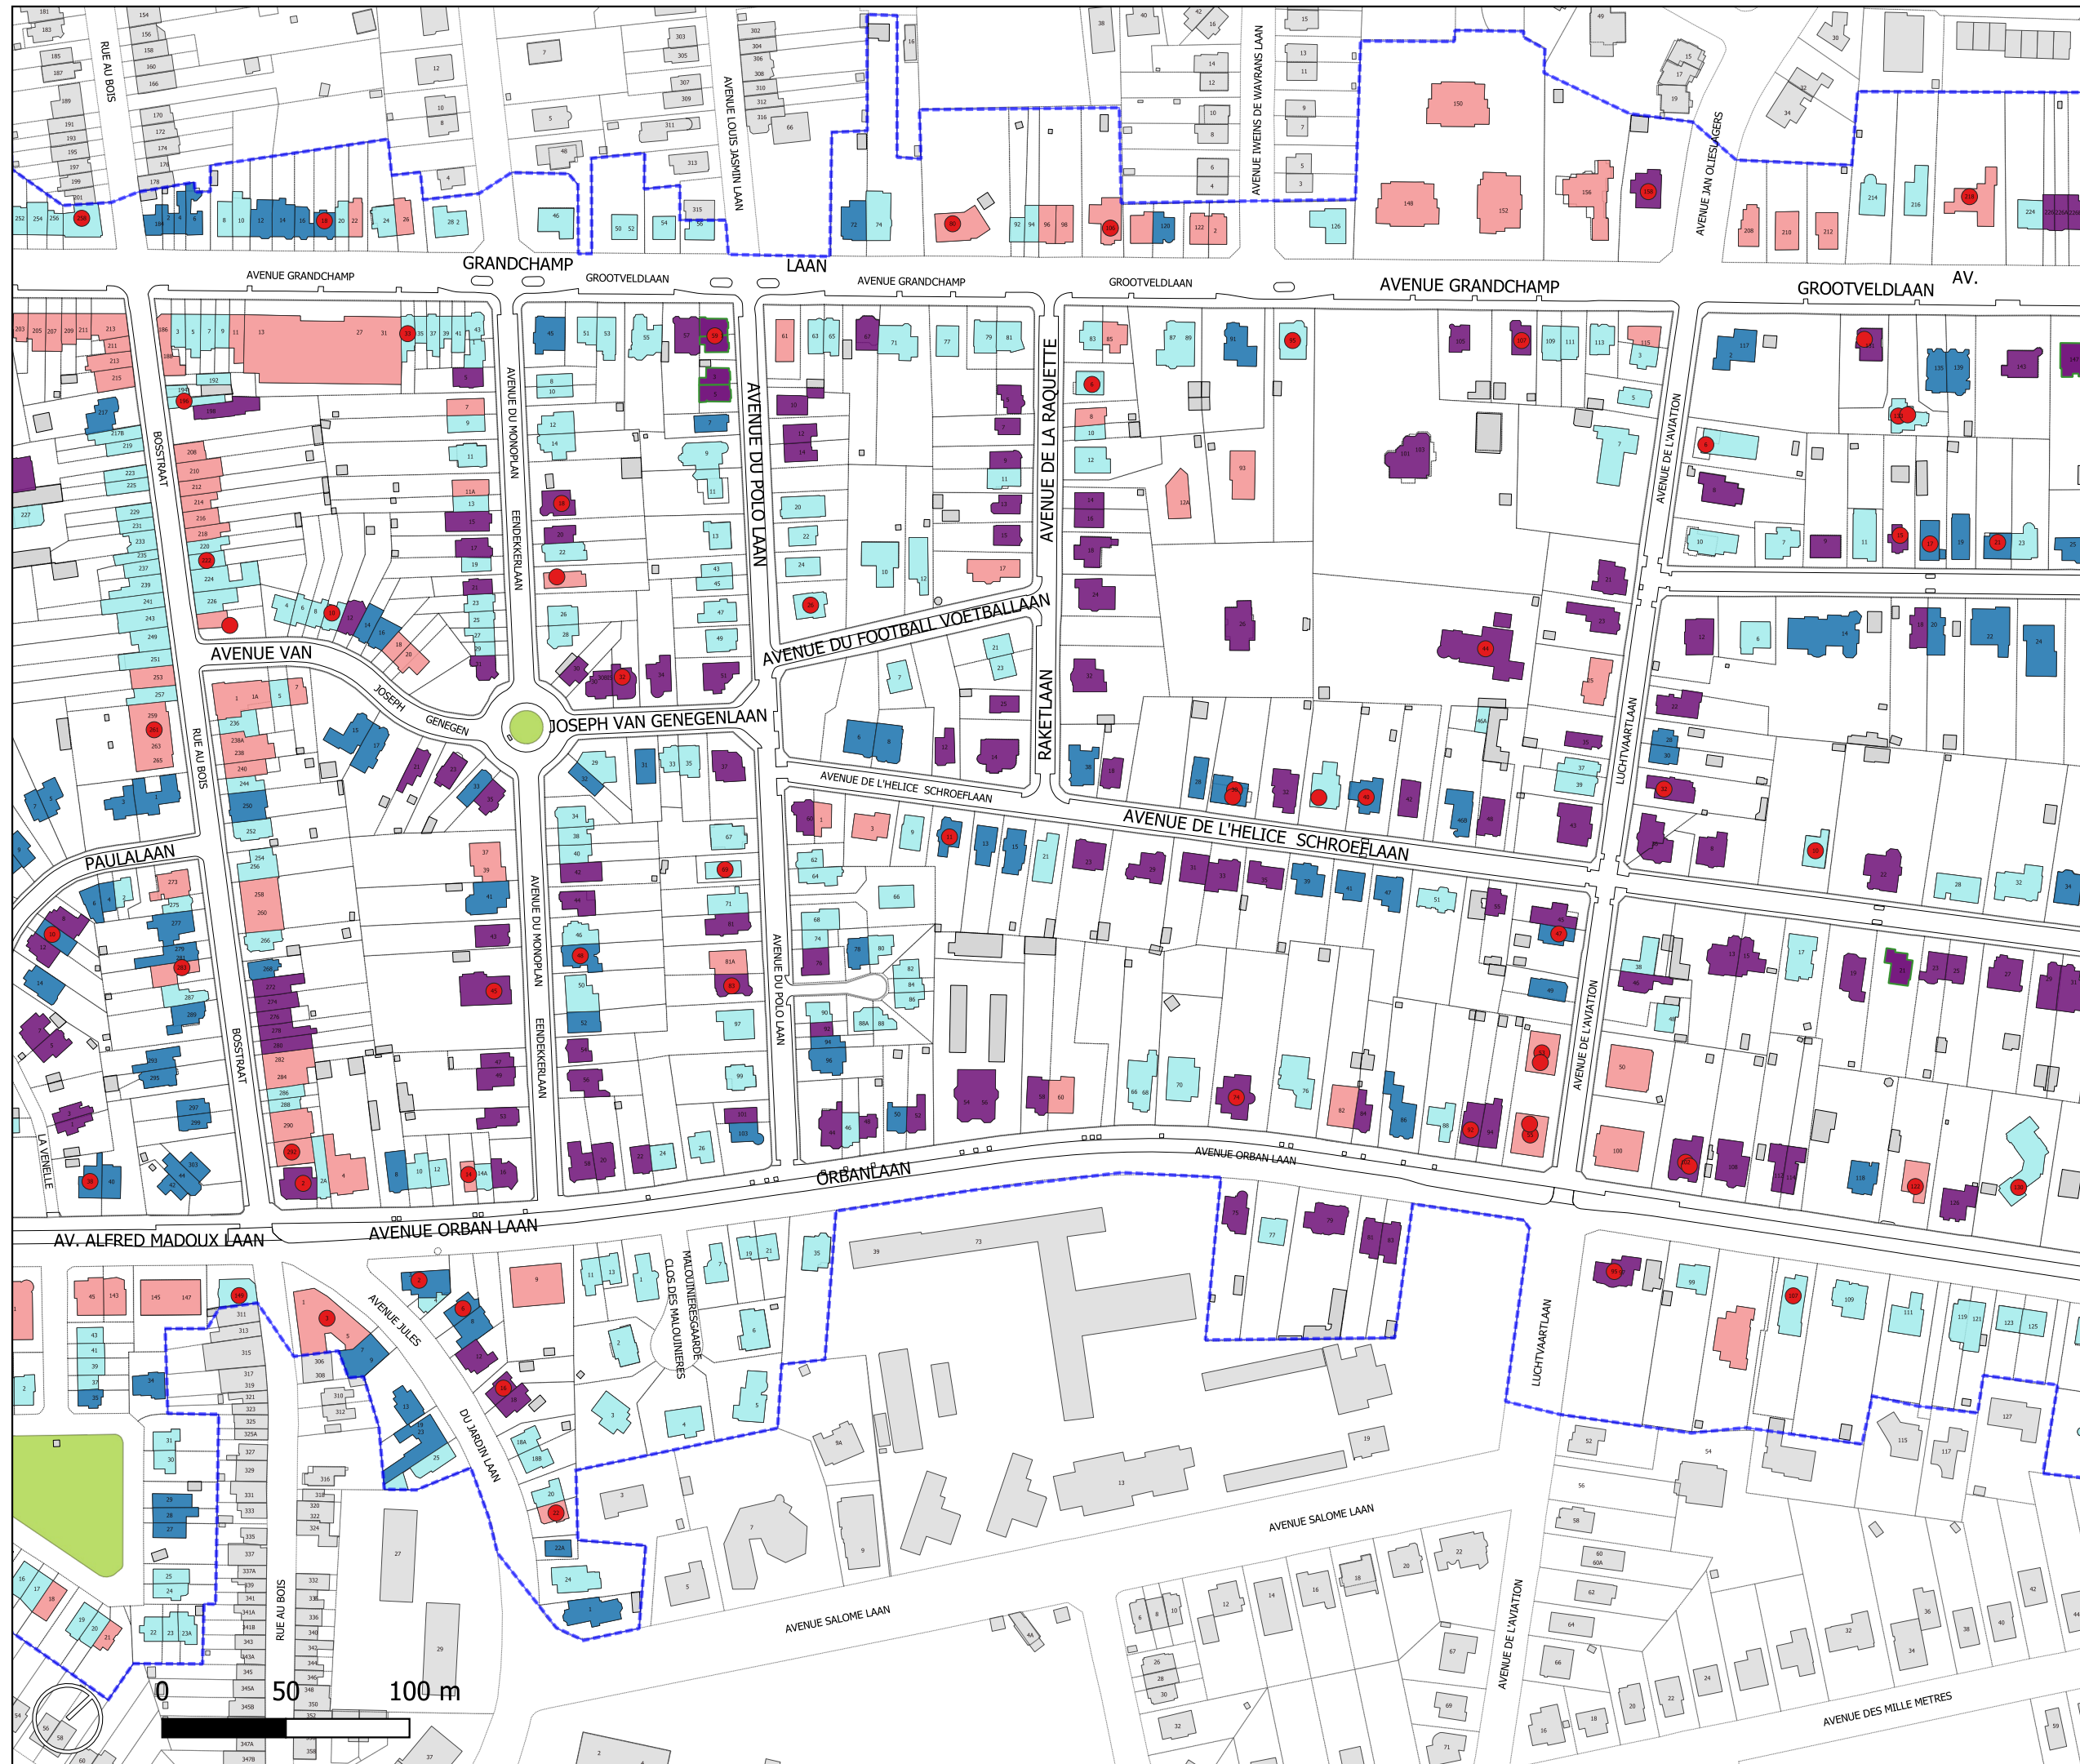

Op basis van : urbis 2023

