


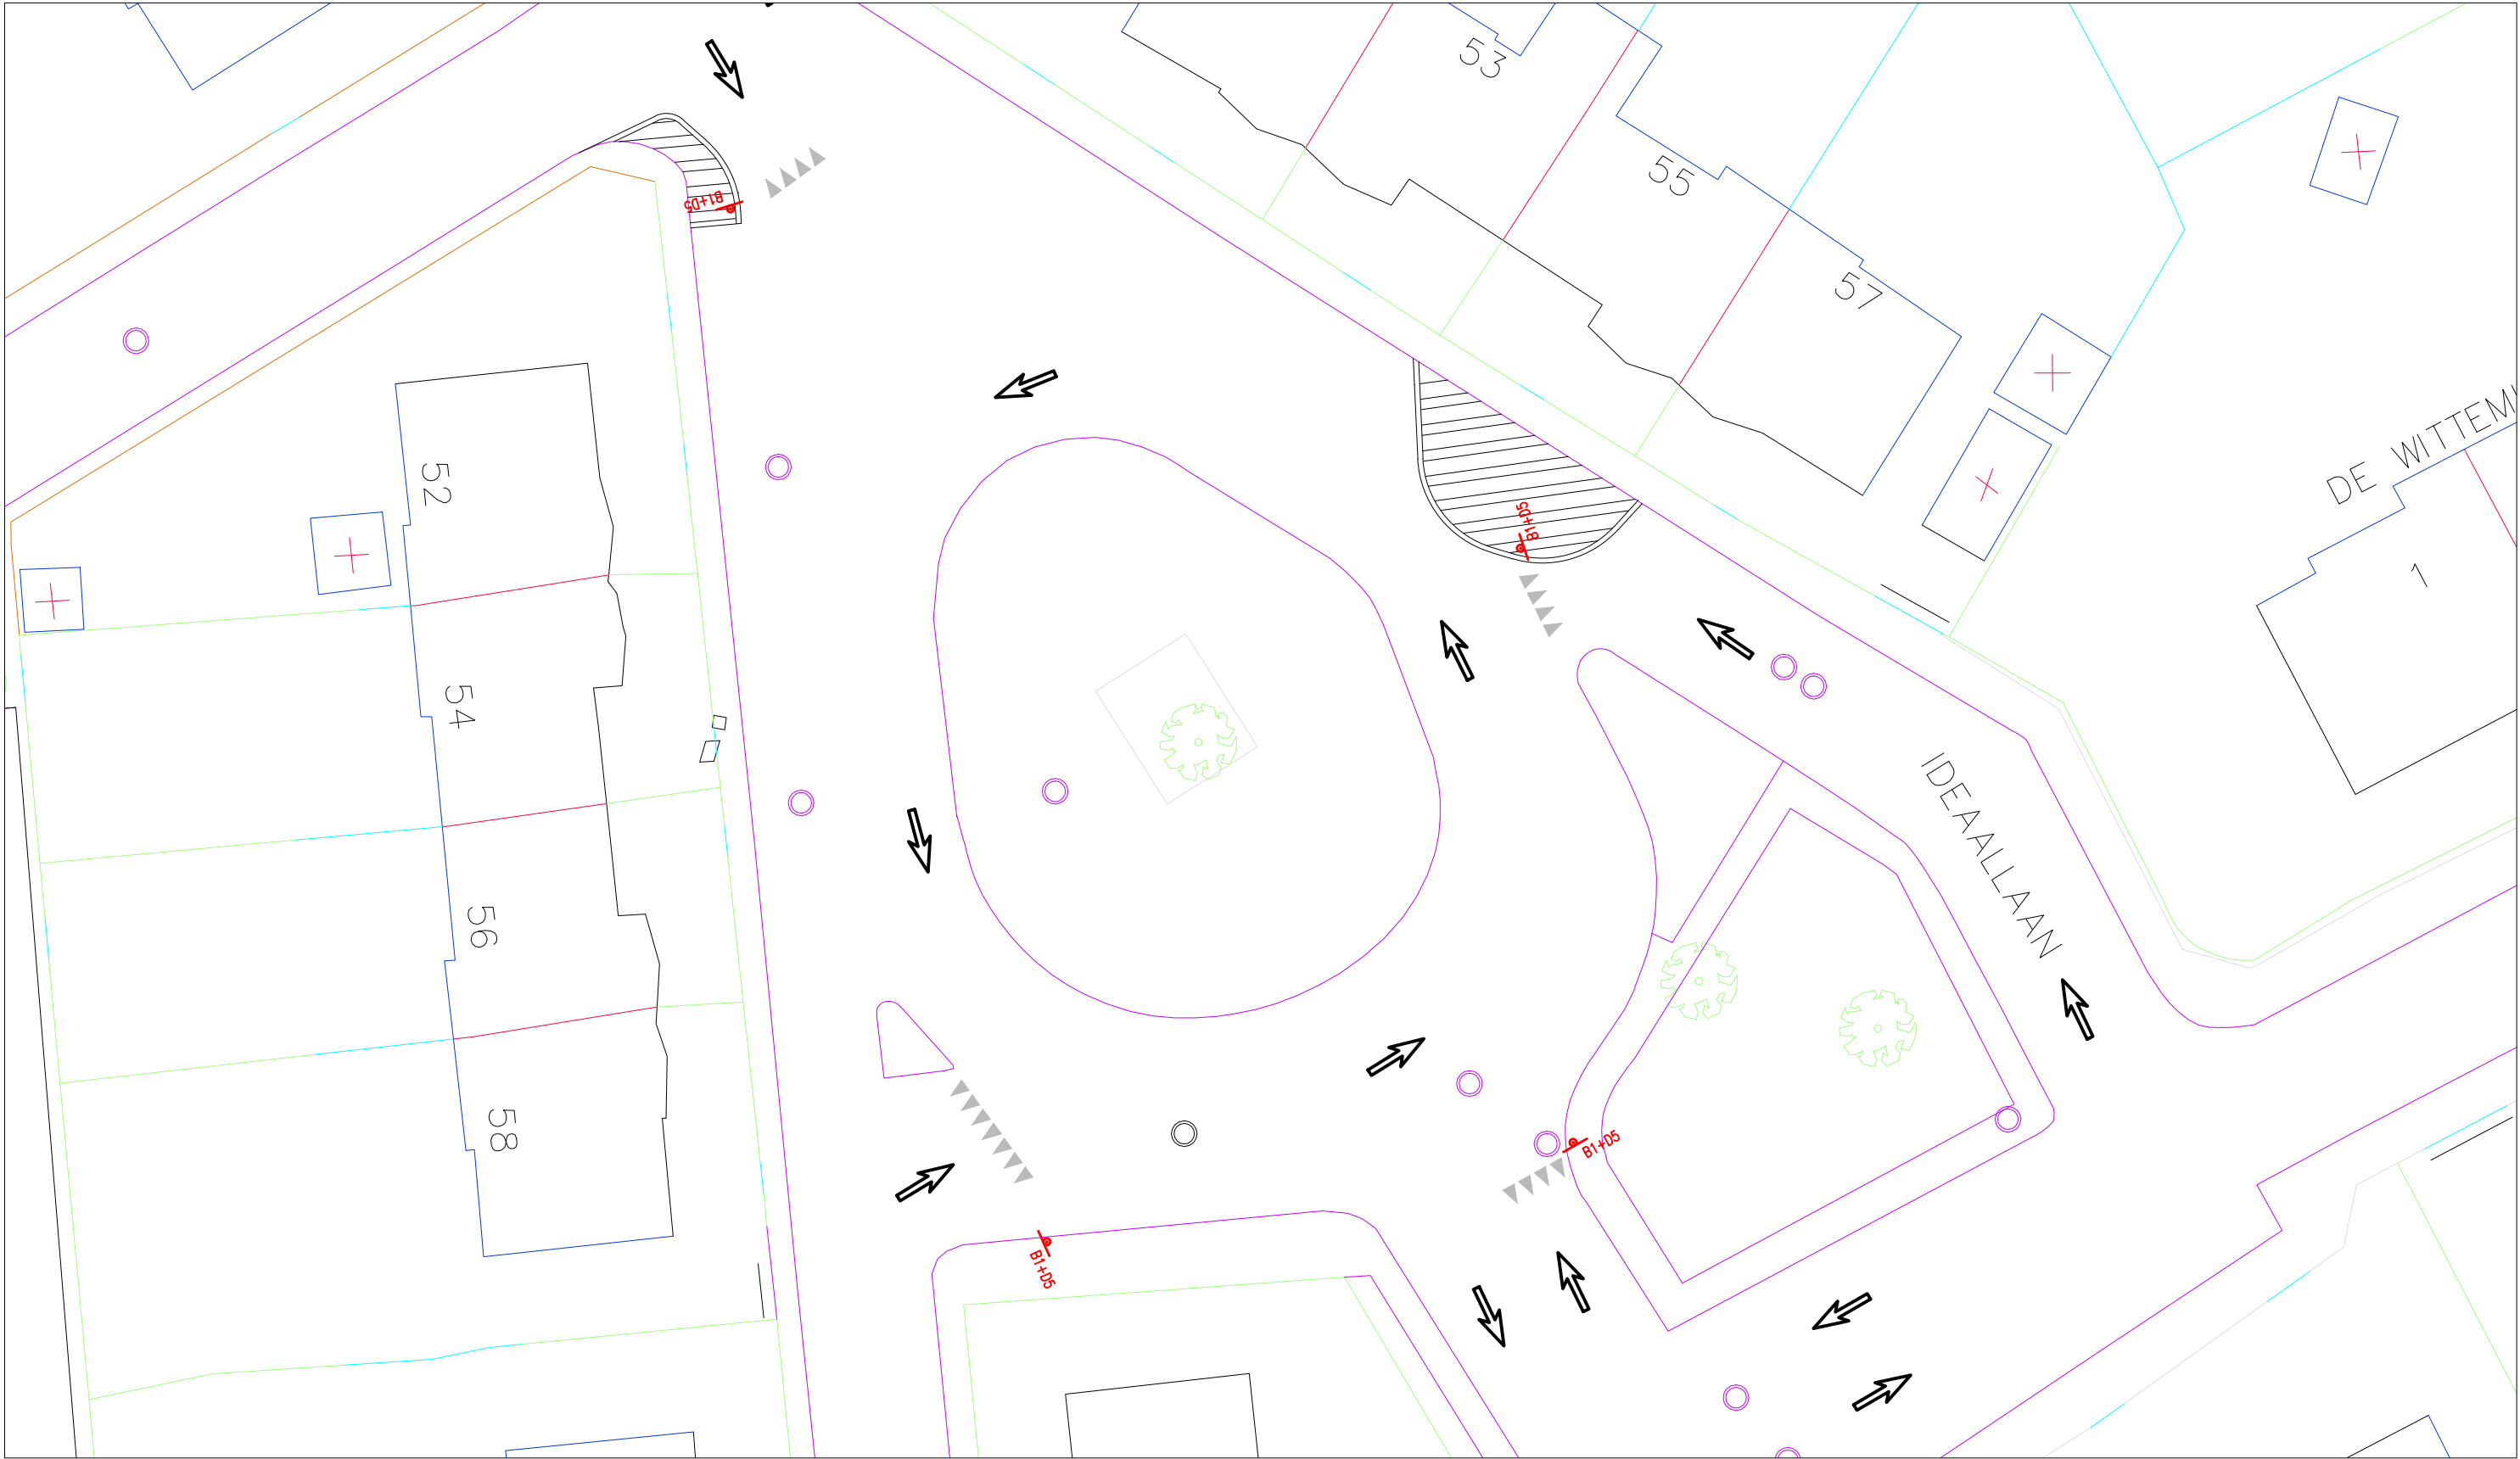

COMMUNE DE WOLUWE-SAINT-PIERRE / GEMEENTE SINT-PIETERS-WOLUWE

SERVICE ESPACE PUBLIC / DIENST OPENBARE RUIMTE

COLLEGE DES BOURGMESTRE ET ECHEVINS
COLLEGE VAN BURGEMEESTER EN SCHEPENEN

PAR ORDONNANCE/BIJ VERORDENING

LE SECRETAIRE COMMUNAL
DE GEMEENTESECRETARIS

POUR LE BOURGMESTRE, L'ECHEVIN DES TRAVAUX
VOOR DE BURGEMEESTER, SCHEPEN VAN OPENBARE WERKEN

D. DE KEYSER

CARREFOUR IDÉAL / CLOS PROMÉTHÉE / AVENUE DES FLEURS

"TOUTES LES COTES D'IMPLANTATION ET REPÈRES DE LEVÉS MENTIONNÉS AUX PLANS NE SONT QU'INDICATIFS; ILS
DOIVENT ÊTRE VÉRIFIÉS SUR PLACES PAR L'ADJUDICATAIRE AVANT TOUTE MISE EN ŒUVRE ET/OU EXÉCUTION."
"ALLE OF DE PLANNEN VERPULDE LOCATIEPUNTOLFERS EN MEETPUNTEN WORDEN INZEL. BIJ WIJZE VAN
INLICHTING VERSTREKT; VÓÓR IEDERE AANWENDING EN/OF UITVOERING MOETEN ZE DOOR DE AANNEMER TER
PLAATSE WORDEN GECONTROLEERD."

DIRECTEUR

DESSINE PAR:
GETEKEND DOOR:

EL AHMADI

ECHELLE:
SCHAAL: 1/250

PLAN N° 2306

DATE:
DATUM:

DOSSIER