PLAN DES PERCHE DE LA SALLE FABRY

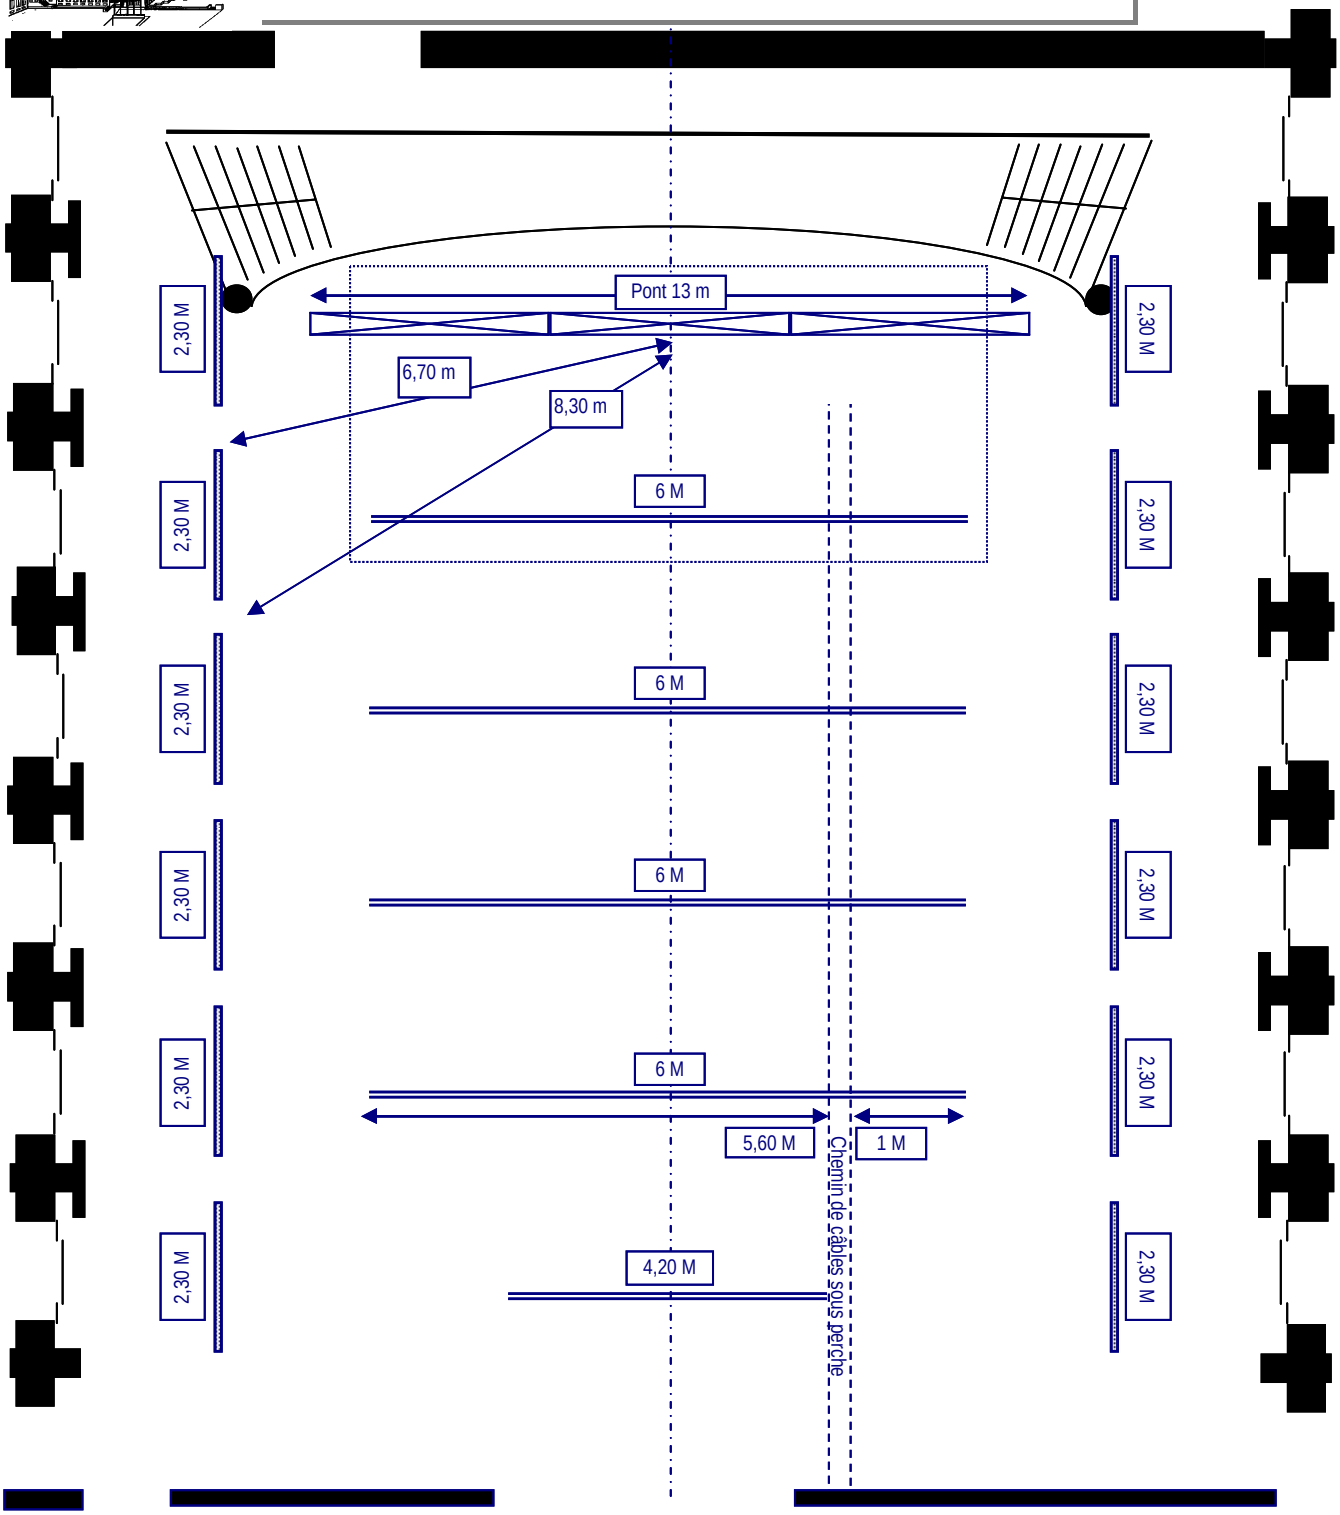

12 fixe perches sur la mezzanine

Pont mobile de 13 mètre, H40

5 perches fixe dans le plafond

21/11/2008